


ΧΑΡΟΘΕΤΗΣΗ ΦΩΤΟΒΟΛΤΑΪΚΩΝ ΠΛΑΙΣΙΩΝ

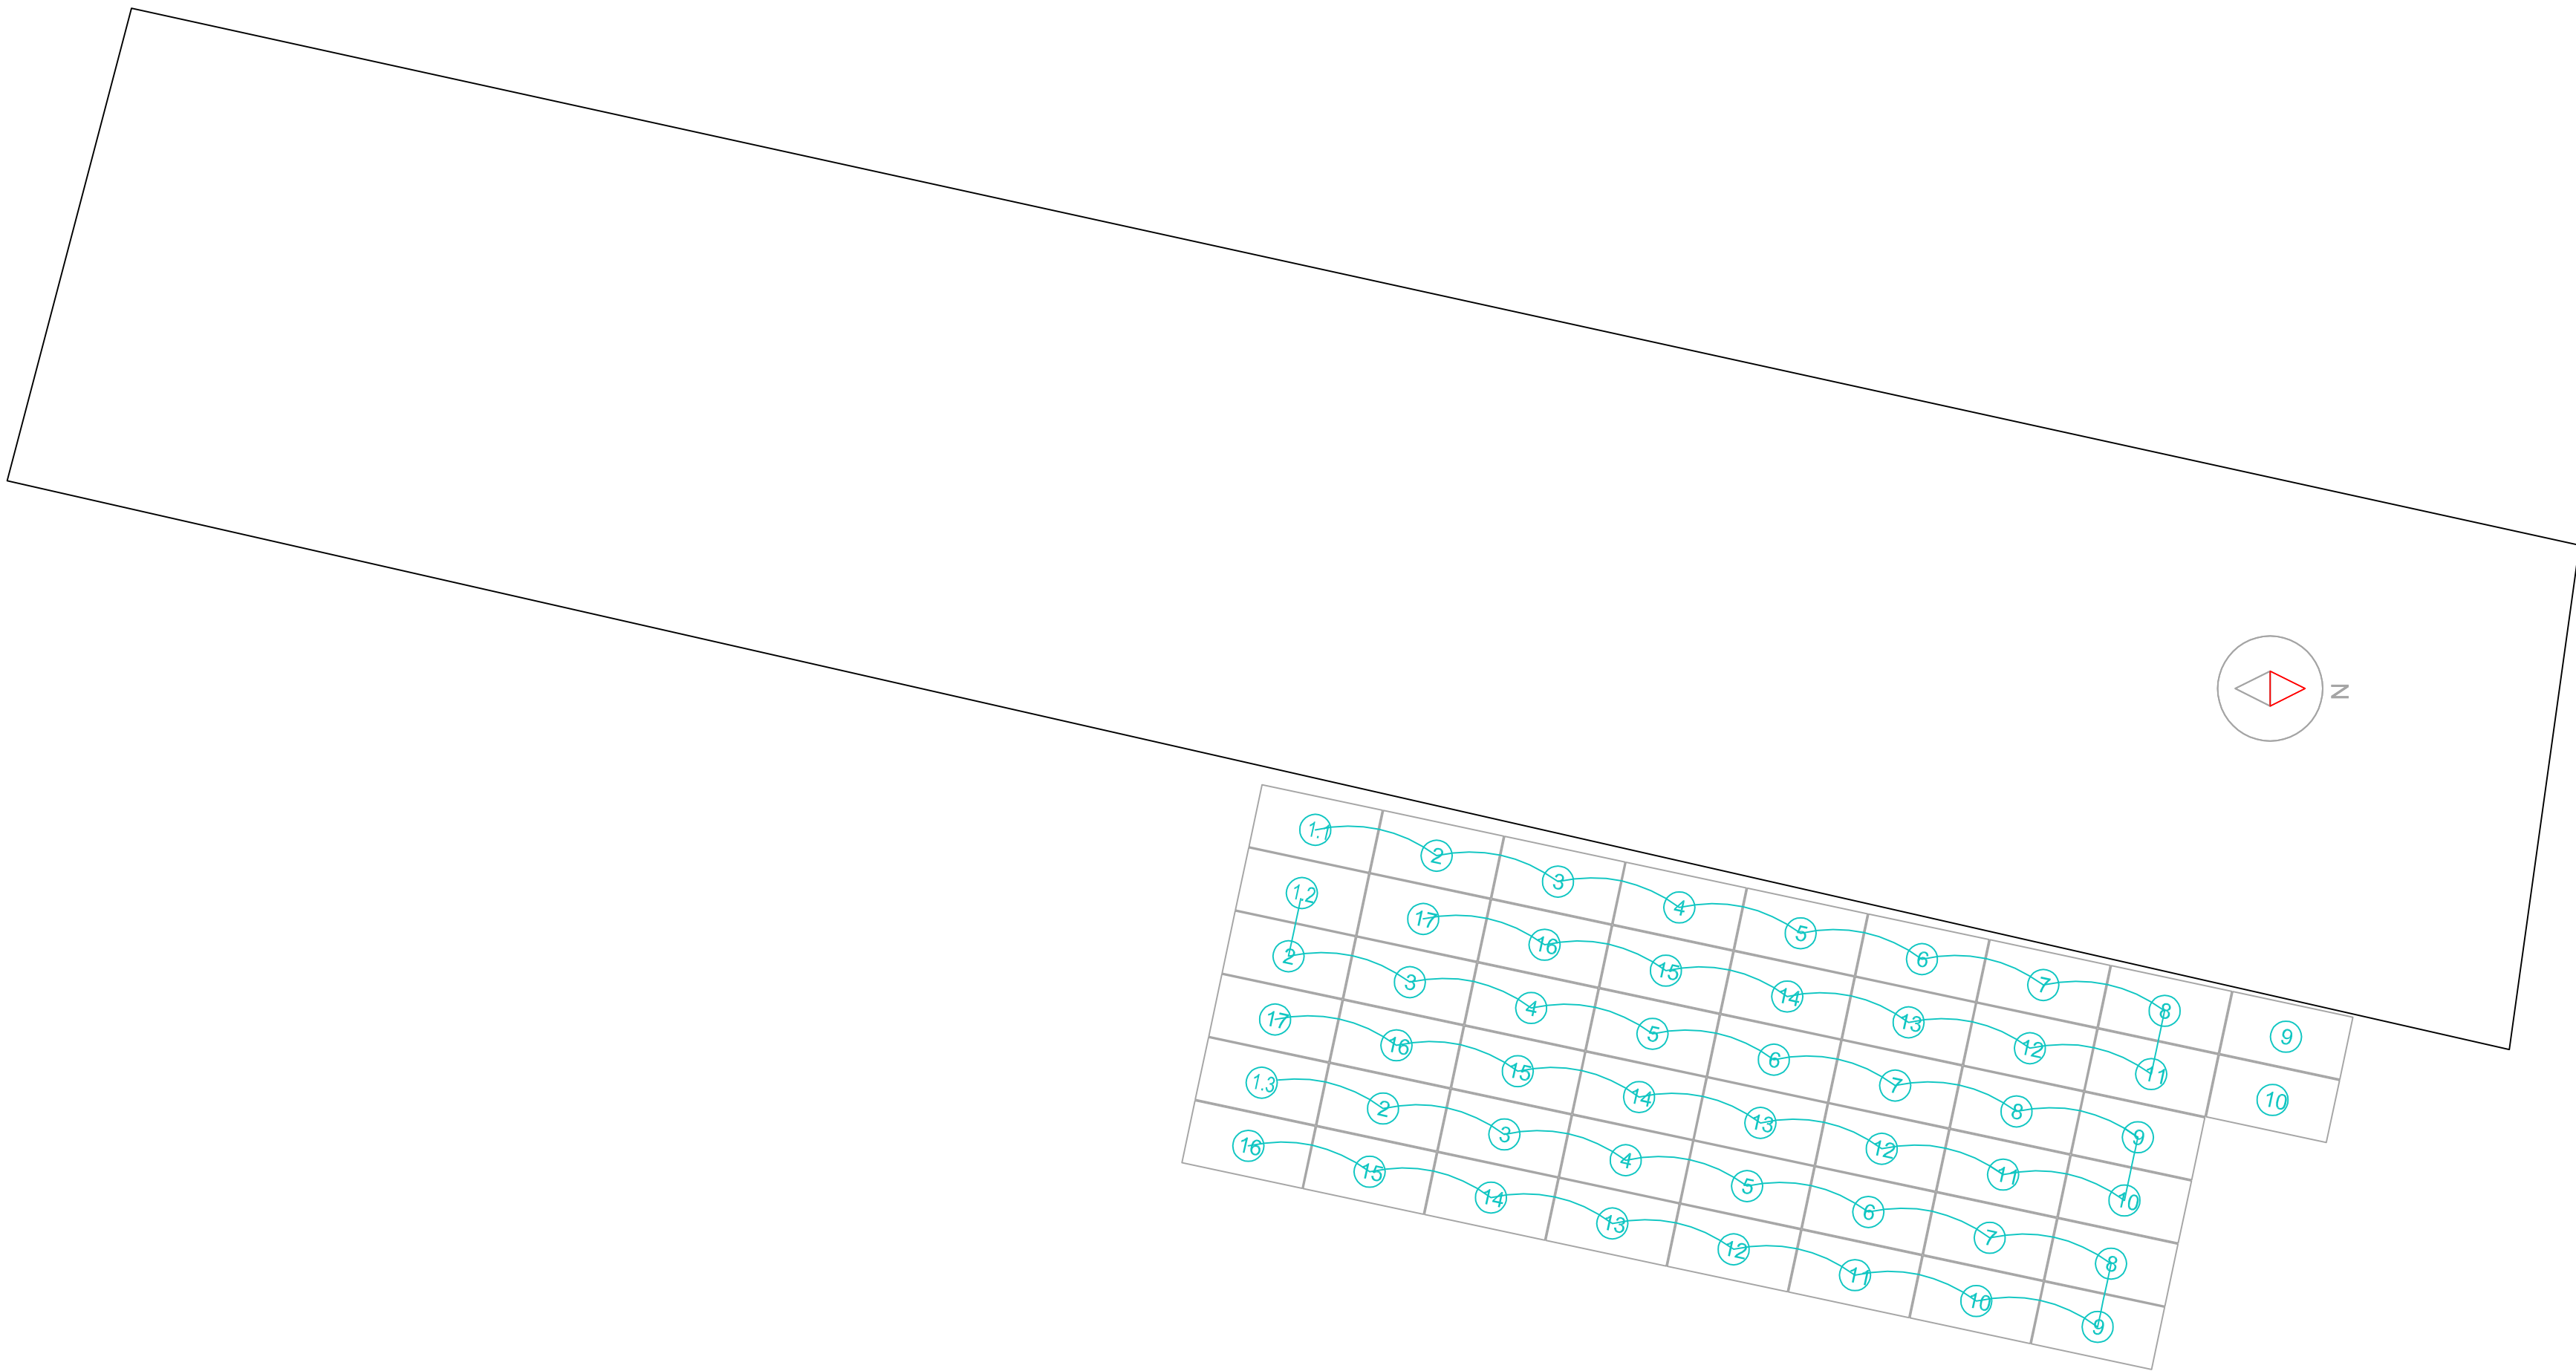

ΣΧΟΛΙΚΗ ΜΟΝΑΔΑ ΓΙΑΡΑΛΙΑΣ ΔΙΟΝΥΣΙΟΥ

Ενδεικτικό ή ισοδύναμος τύπος

1		SUN5000-25K-MB0	100%
11		17 X MERC-600W-PA0	17
12		17 X MERC-600W-PA0	17
13		16 X MERC-600W-PA0	16
14		Not connected	



ΕΛΛΗΝΙΚΗ ΔΗΜΟΚΡΑΤΙΑ
ΝΟΜΟΣ ΧΑΛΚΙΔΙΚΗΣ
ΔΗΜΟΣ ΝΕΑΣ ΠΡΟΤΟΝΤΙΑΔΑΣ
Δ/ΝΣΗ ΤΕΧΝΙΚΩΝ ΥΠΗΡΕΣΙΩΝ

ΕΡΓΟ :

Ερευνητική αναβάθμιση Νηπιαγωγείου - Δημοτικού Σχολείου
Παρ. Διονυσίου (Αρ. Μελ. 27/2024)

ΜΕΛΕΤΗ :

Φ/Β ΜΕΛΕΤΗ

ΘΕΜΑ ΣΧΕΔΙΟΥ :

ΧΑΡΟΘΕΤΗΣΗ Φ/Β ΠΛΑΙΣΙΩΝ

ΑΡ. ΣΧΕΔΙΟΥ :

ΦΒ.2

ΚΑΙΜΑΚΑ :

1 : 100

ΗΜΕΡΟΜΗΝΙΑ :

Αύγουστος 2024

ΣΥΝΤΑΞΗΚΕ

Ελένη Σίμου
Μηχανολόγος Μηχανικός ΠΤΕ

ΘΕΩΡΗΘΗΚΕ
Ο Πρωτοδικάρχης Της Δ.Τ.Υ. Δήμου
N. Τριπορόντας

Ιωάννης Ελεφθεράκης
Τοπικός Μηχανικός ΠΤΕ