


ΕΝΔΕΙΚΤΙΚΗ ΕΓΚΑΤΑΣΤΑΣΗ ΑΝΤΛΙΑΣ ΘΕΡΜΟΤΗΤΑΣ
ΘΑ ΤΟΤΟΘΕΤΗΘΟΥΝ ΠΛΑΝΟ ΣΕ ΑΝΤΙΚΡΑΔΑΣΜΙΚΑ ΠΕΡΙΜΕΤΡΙΚΑ ΘΑ
ΚΑΕΣΤΕΙ ΜΕ ΠΛΑΝΟ, ΚΑΙ ΚΑΤΩ ΑΠΟ ΣΤΕΓΗ ΜΕ ΧΑΛΑΡΙΑ,
Η ΣΤΕΓΗ ΑΠΟ ΧΑΛΥΒΑ ΘΑ ΕΙΝΑΙ ΜΟΝΟΧΩΡΗ, ΣΤΕΡΕΩΜΕΝΗ ΣΕ
ΚΟΙΛΟΔΟΚΟΥΣ ΟΣΤΕ ΤΟ ΕΝΕΥΘΕΡΟ ΚΑΘΑΡΟ ΥΨΟΣ ΠΛΑΝΟ ΑΠΟ ΤΙΣ
ΑΝΤΛΙΕΣ ΝΑ ΕΙΝΑΙ 1,50 ΜΕΤΡΟ.

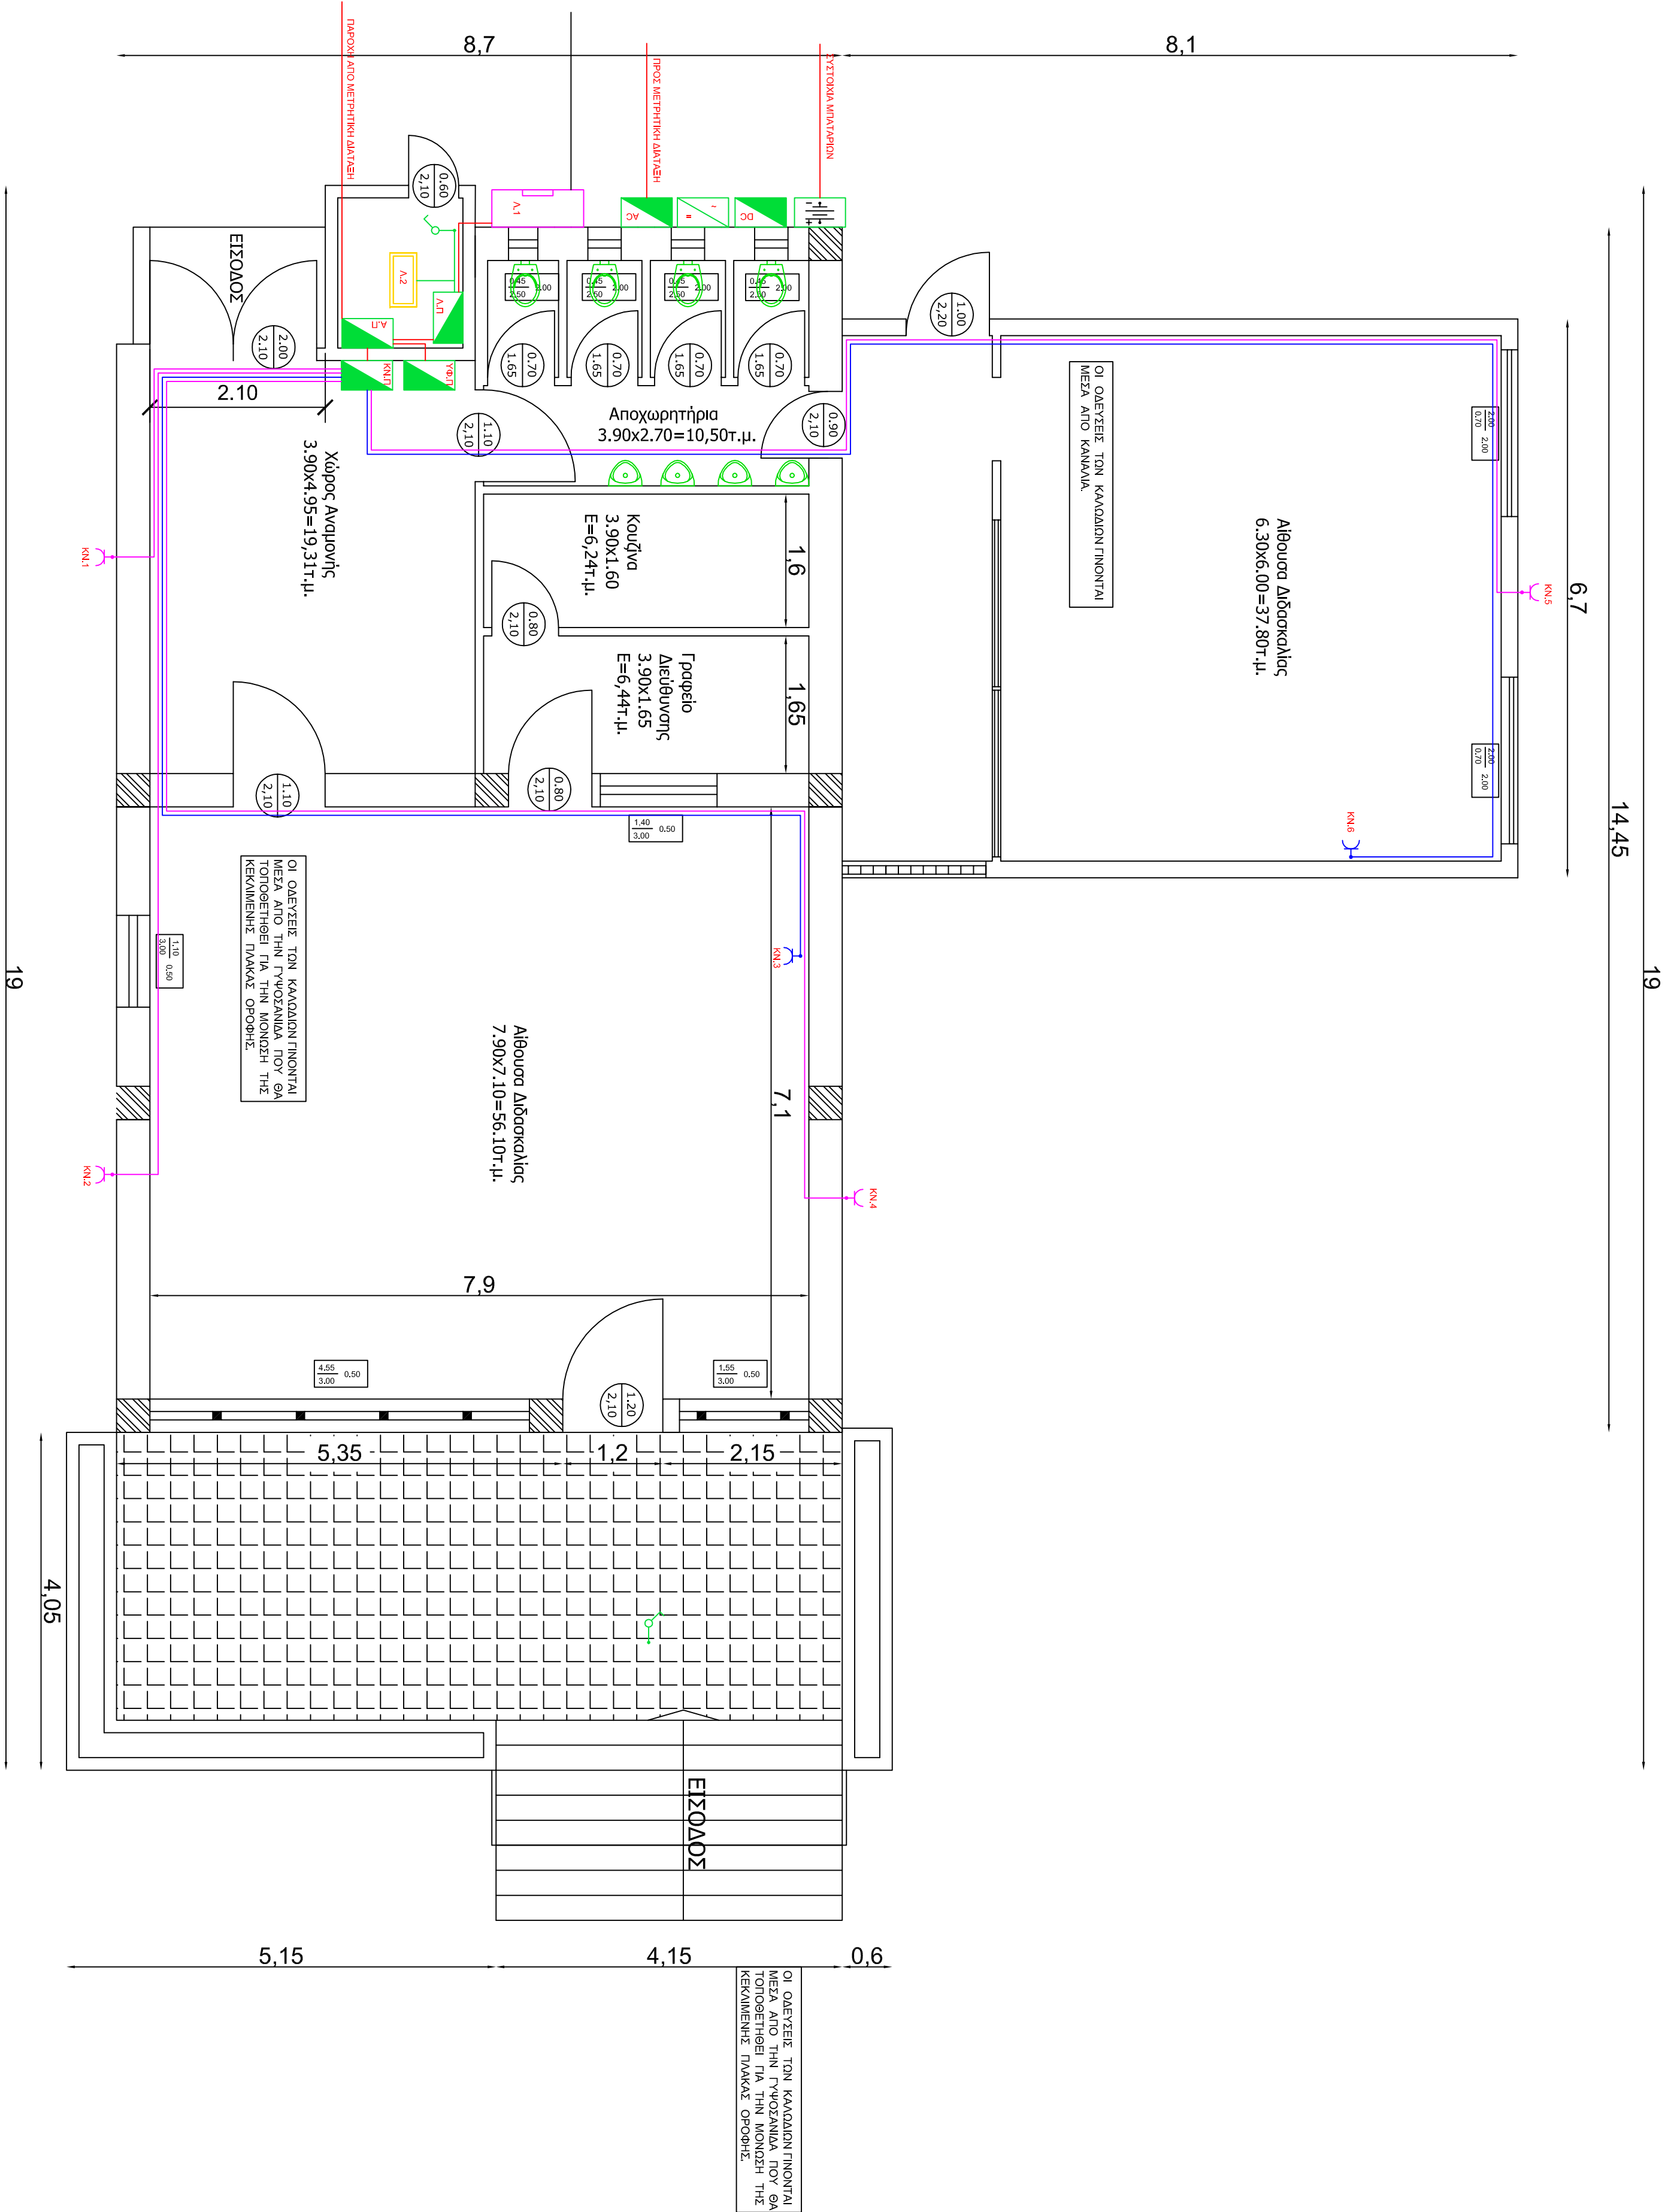

ΕΛΛΗΝΙΚΗ ΔΗΜΟΚΡΑΤΙΑ
ΝΟΜΟΣ ΧΑΛΚΙΔΙΚΗΣ
ΔΗΜΟΣ ΝΕΑΣ ΠΡΟΠΟΝΤΙΑΣ
ΔΙΝΣΗ ΤΕΧΝΙΚΩΝ ΥΠΗΡΕΣΙΩΝ

ΕΡΓΟ :
Ενεργειακή αναβάθμιση Νηπιαγωγείου Λακκώματος (Αρ. Μελ. 25/2024)

ΜΕΛΕΤΗ :
Η/Μ ΜΕΛΕΤΗ

ΘΕΜΑ ΣΧΕΔΙΟΥ :
ΚΑΤΟΨΗ - ΙΣΧΥΡΑ ΠΕΡΩΜΑΤΑ

ΑΡ. ΣΧΕΔΙΟΥ :
Η/ΜΕΚ.2

ΚΑΙΜΑΚΑ :
1 : 50

ΗΜΕΡΟΜΗΝΙΑ :
Αύγουστος 2024

ΣΥΝΤΑΞΗΚΕ
Ο Προϊστάμενος της Δ.Τ.Υ. Δήμου
Ν. Προποντίδας

Εκδόν Έργο
Μηχανολόγος Μηχανικός Γ.Ε

Ισχύοντος Εκτελεστικού
Μηχανολόγος Μηχανικός Γ.Ε