


Λεπτομέρεια Α1
ΣΥΝΔΕΣΗ ΑΝΤΛΙΑΣ ΜΕ ΔΟΧΕΙΟ ΑΔΡΑΝΕΙΑΣ

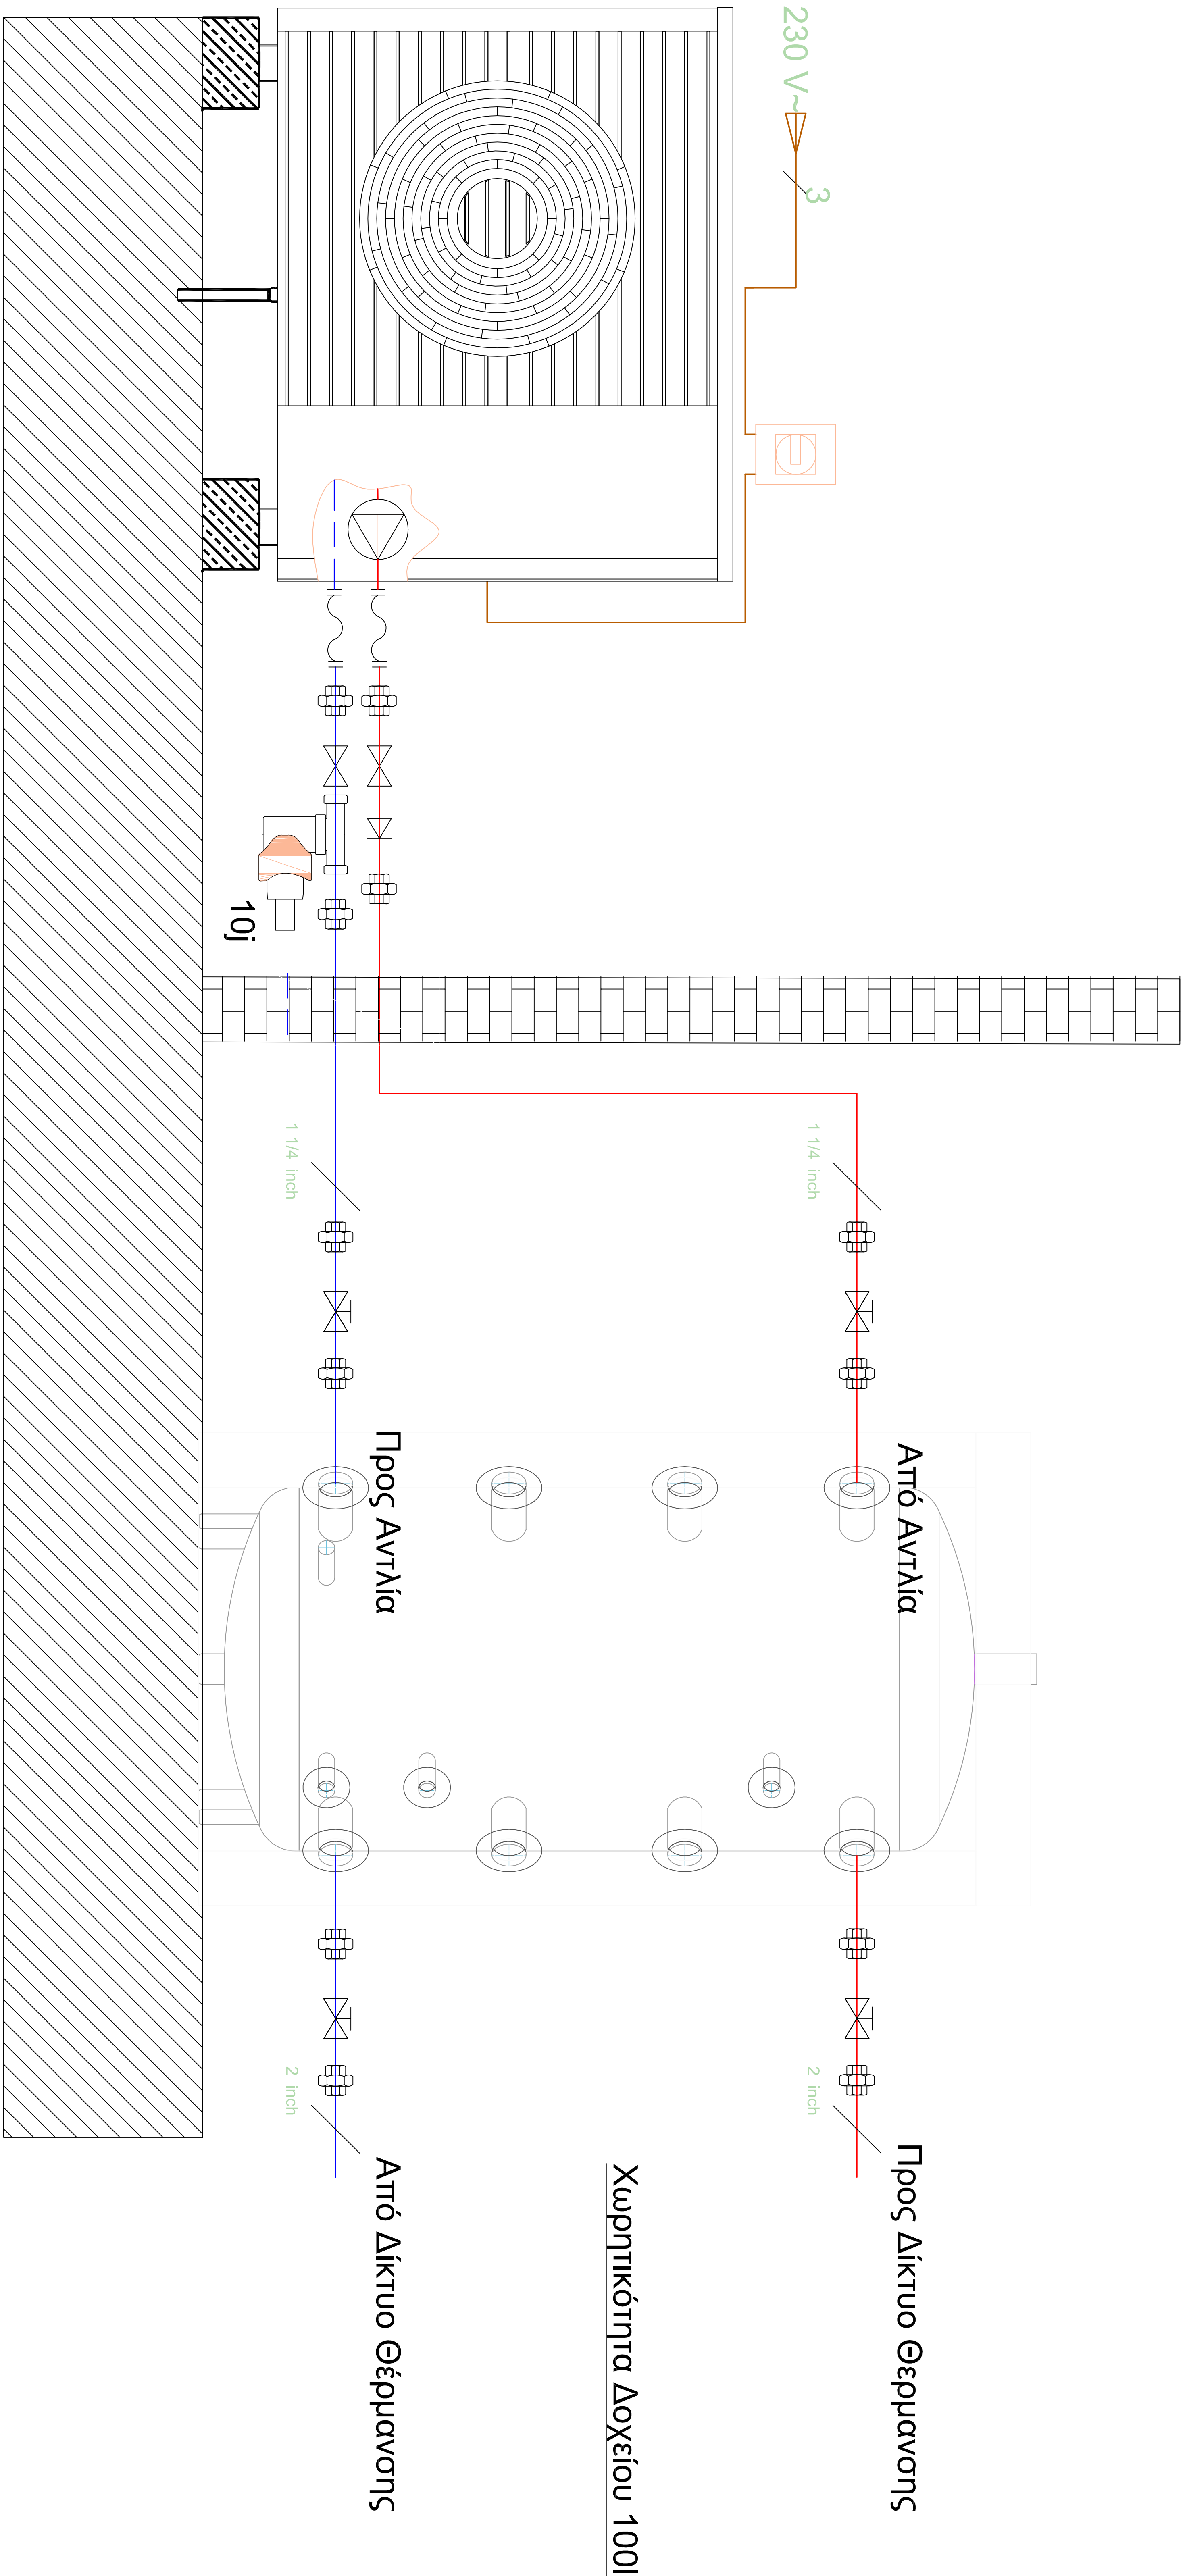

ΕΛΛΗΝΙΚΗ ΔΗΜΟΚΡΑΤΙΑ
ΝΟΜΟΣ ΧΑΛΚΙΔΙΚΗΣ
ΔΗΜΟΣ ΝΕΑΣ ΠΡΟΤΟΝΤΙΛΙΑΣ
ΔΙΝΣΗ ΤΕΧΝΙΚΩΝ ΥΠΗΡΕΣΙΩΝ

ΕΡΓΟ :
Εργεσιακή αναβάθμιση ηλεκτρολογίου δικτύου (Αρ. Μελ. 25/2024)

ΜΕΛΕΤΗ :
ΜΕΛΕΤΗ ΘΕΡΜΑΝΣΗΣ - ΚΑΙΜΑΤΙΣΜΟΥ

ΘΕΜΑ ΣΧΕΔΙΟΥ :
ΛΕΙΤΤΟΜΕΡΕΙΕΣ

ΑΡ. ΣΧΕΔΙΟΥ :
Θ.3

ΚΑΙΜΑΚΑ :
1 : 25

ΗΜΕΡΟΜΗΝΙΑ :
Αύγουστος 2024

ΣΥΝΤΑΞΗΚΕ
Ο Πρωτεύων της Δ.Τ.Υ. Δήμου
Ν. Προτονιας

Εκδότης
Μετασχηματισμός, ΠΕ

Κατασκευαστής
Ροάνης, Πρωτονιας, ΠΕ