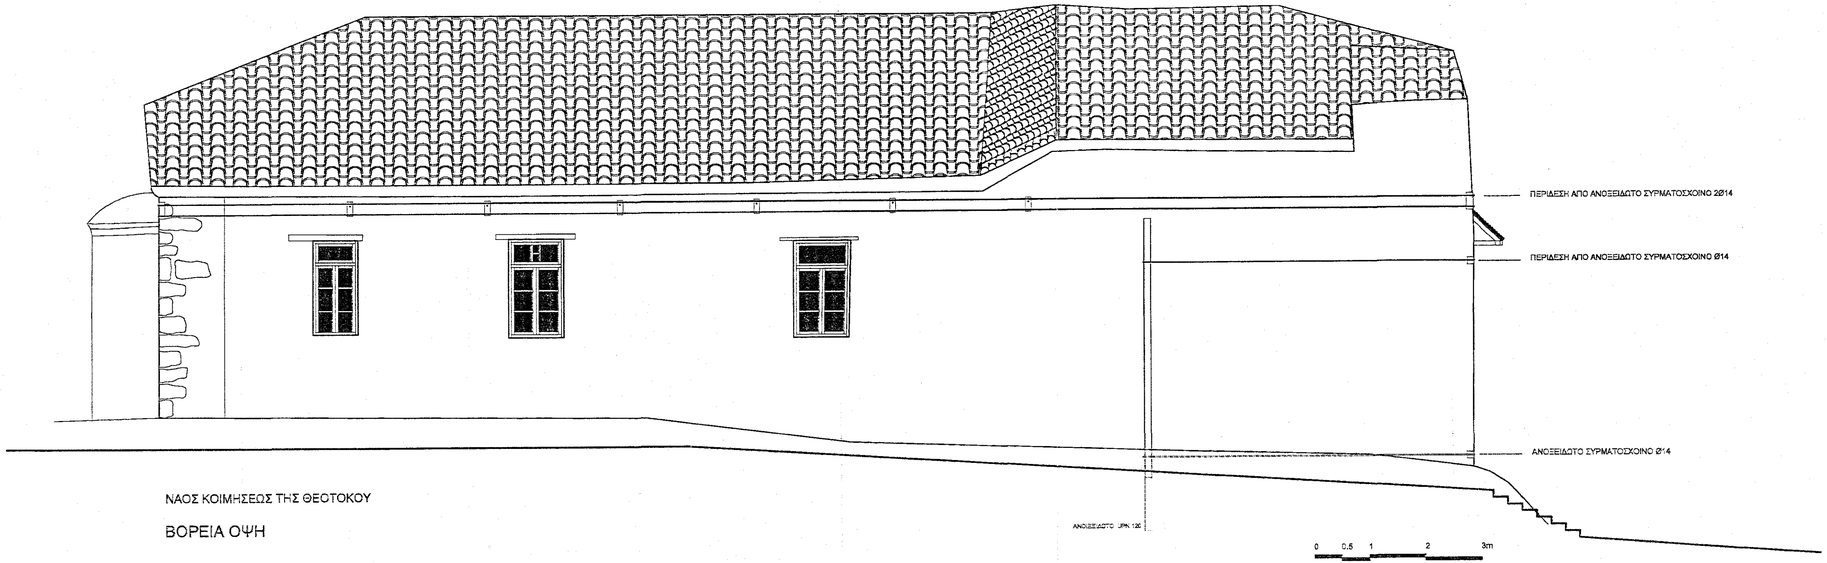


ΝΑΟΣ ΚΟΙΜΗΣΕΩΣ ΤΗΣ ΘΕΟΤΟΚΟΥ

ΒΟΡΕΙΑ ΟΨΗ

ΘΕΩΡΗΘΗΚΕ
Σύμφωνα με τους όρους της απόφασης ΥΠΠΟ/ΔΑΒΜΙΙ
70325 / 2674 / 03-09-07
Η Προϊσταμένη της ΔΑΒΜΙΙ
Αρχιτέκτων Δ.Μ.Ε.Ο. Μ. Ρ. Βαβιλά

ΕΛΕΓΧΘΗΚΕ
Αθήνα 03-09-07
Παναπαίλου Ειρήνη
Αρχ. Μηχ.
Ο Ελέγξας

| | |
|---|---|
| ΥΠΟΥΡΓΕΙΟ ΠΟΛΙΤΙΣΜΟΥ<br>10η ΕΦΟΡΕΙΑ ΒΥΖΑΝΤΙΝΩΝ ΑΡΧΑΙΟΤΗΤΩΝ | |
| ΜΕΛΕΤΗ ΣΤΕΡΕΩΣΗΣ<br>ΝΑΟΥ ΚΟΙΜΗΣΕΩΣ ΤΗΣ ΘΕΟΤΟΚΟΥ ΠΟΡΤΑΡΙΑΣ | |
| ΠΡΟΤΑΣΗ ΑΠΟΚΑΤΑΣΤΑΣΗΣ | ΑΡΙΘΜΟΣ ΣΧΕΔΙΟΥ :<br>ΠΡ 5 |
| ΘΕΜΑ ΣΧΕΔΙΟΥ :<br>ΒΟΡΕΙΑ ΟΨΗ | ΚΛΙΜΑΚΑ ΣΧΕΔΙΟΥ :<br>1:50 |
| ΗΜΕΡΟΜΗΝΙΑ : ΜΑΡΤΙΟΣ 2007 | |

ΑΝΑΣΚΑΦΙΚΗ ΔΙΕΡΕΥΝΗΣΗ: ΙΩΑΝΝΗΣ ΤΑΒΛΑΚΗΣ, Δρ. αρχαιολόγος
ΧΡΗΣΤΟΣ ΜΟΥΚΑΣ, αρχαιολόγος
ΙΣΤΟΡΙΚΗ ΚΕΜΗΡΙΩΣΗ: ΔΗΜΗΤΡΗΣ ΜΠΙΤΖΙΚΟΠΟΥΛΟΣ, αρχαιολόγος
ΑΠΟΤΥΠΩΣΗ-ΣΧΕΔΙΑΣΗ ΥΠΑΡΧΟΥΣΑΣ ΚΑΤΑΣΤΑΣΗΣ - ΠΑΘΟΛΟΓΙΑΣ:
ΖΩΗ ΕΥΑΓΓΕΛΟΠΟΥΛΟΥ, αρχιτέκτων μηχ. MsA
ΣΥΝΕΡΓΑΤΕΣ ΠΕΔΙΟΥ: ΚΩΝΣΤΑΝΤΙΝΟΣ ΚΑΛΟΥΣΗΣ, αναστηλωτής αρχιτέκτων μηχ.
ΗΛΙΑΝΑ ΤΡΥΨΙΑΝΗ αρχιτέκτων μηχ.
ΣΤΑΤΙΚΗ ΜΕΛΕΤΗ: ΚΩΝΣΤΑΝΤΙΑ ΔΡΟΣΟΥ, αναστηλώτρια πολιτικός μηχ.
ΣΧΕΔΙΑ ΠΡΟΤΑΣΗΣ: ΝΙΚΟΛΑΟΣ ΑΡΓΥΡΙΟΥ, αναστηλωτής πολιτικός μηχ.